

ỦY BAN NHÂN DÂN THÀNH PHỐ ĐÀ NẴNG
SỞ GIAO THÔNG VẬN TẢI ĐÀ NẴNG

DỰ ÁN XÂY DỰNG
NÚT GIAO THÔNG KHÁC MỨC NGÃ BA HUẾ
THÀNH PHỐ ĐÀ NẴNG

BÁO CÁO


CÔNG TÁC LẮP ĐẶT HÀNG RÀO THI CÔNG
ĐƯỜNG TÔN ĐỨC THẮNG VÀ ĐƯỜNG TRƯỜNG CHINH




MẶT BẰNG THI CÔNG ĐƯỜNG TÔN ĐỨC THẮNG




CẮT NGANG ĐƯỜNG TÔN ĐỨC THẮNG

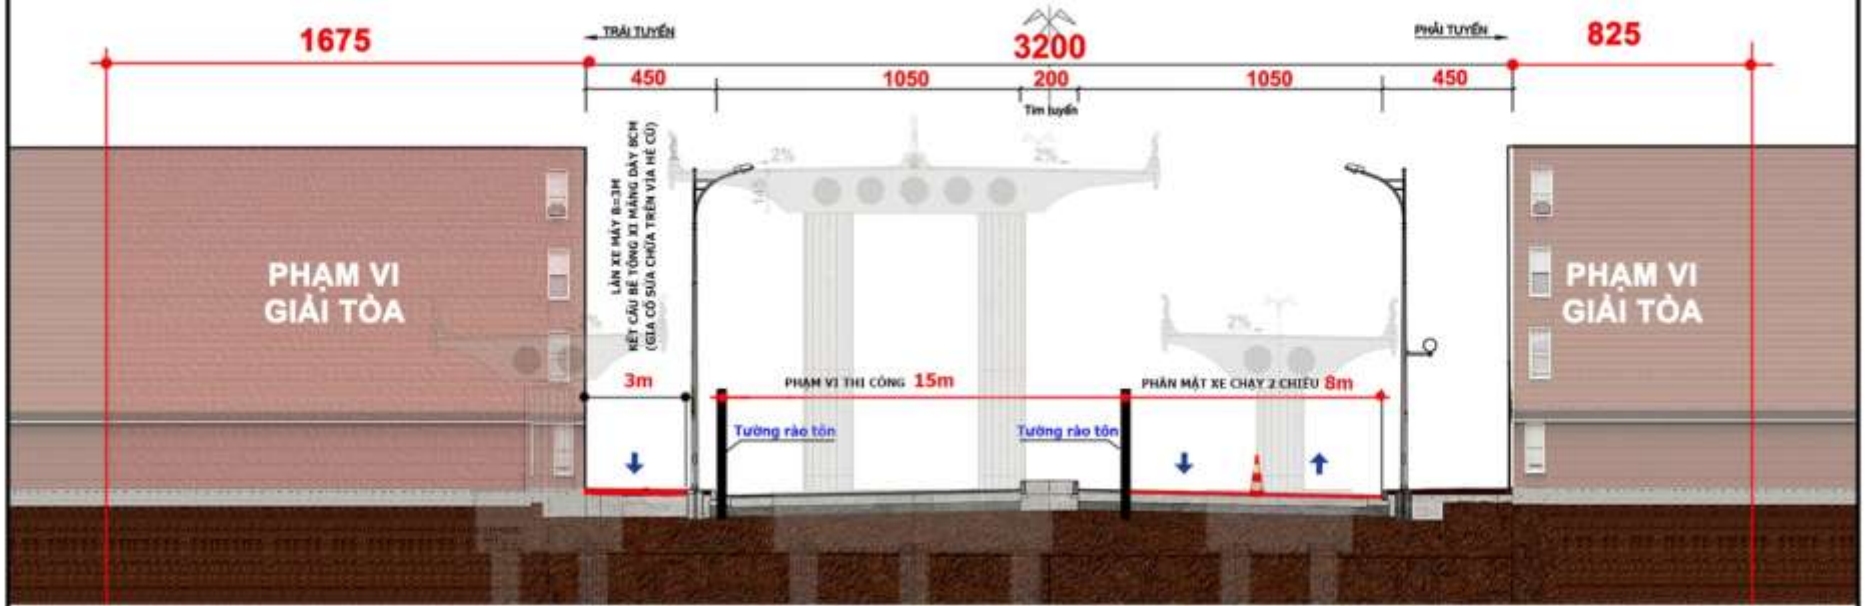


MẶT BẰNG

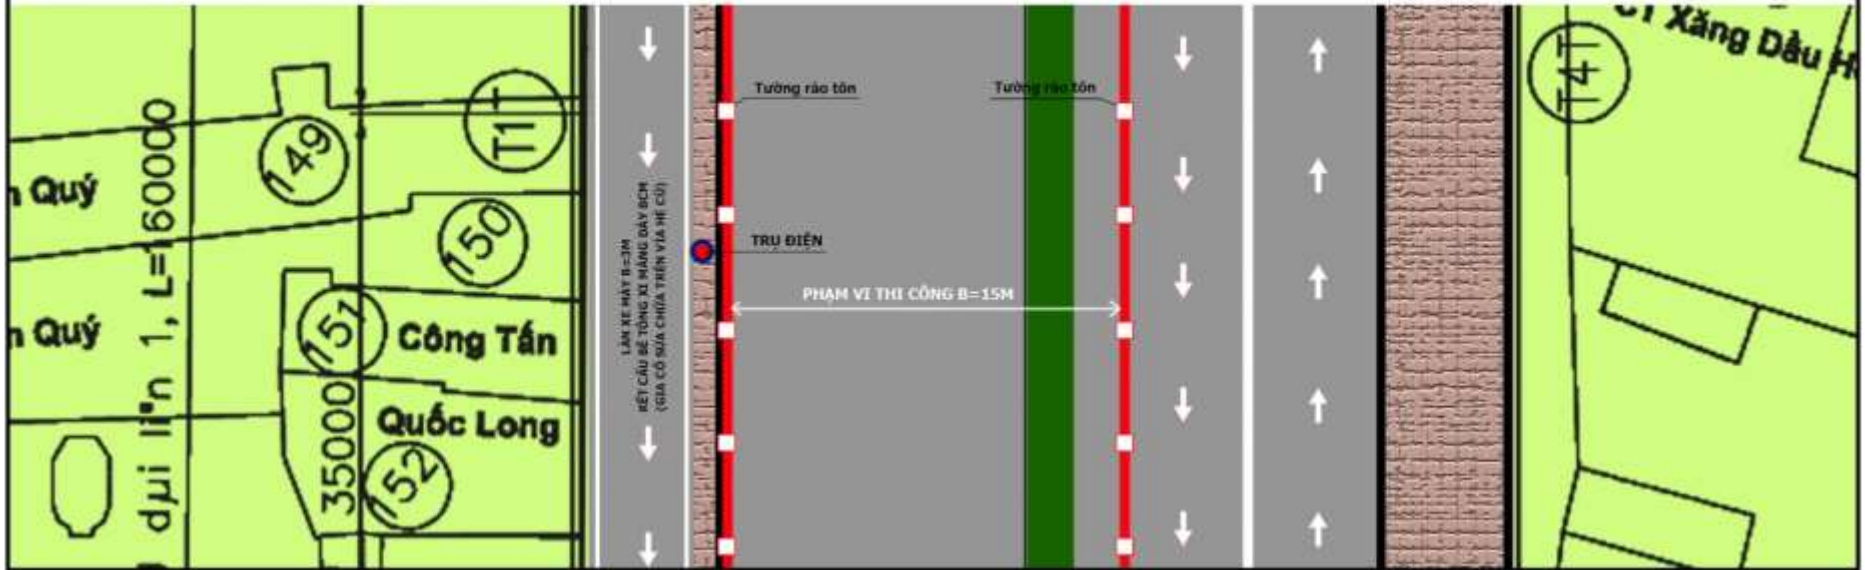


MẶT BẰNG THI CÔNG ĐƯỜNG TRƯỜNG CHINH

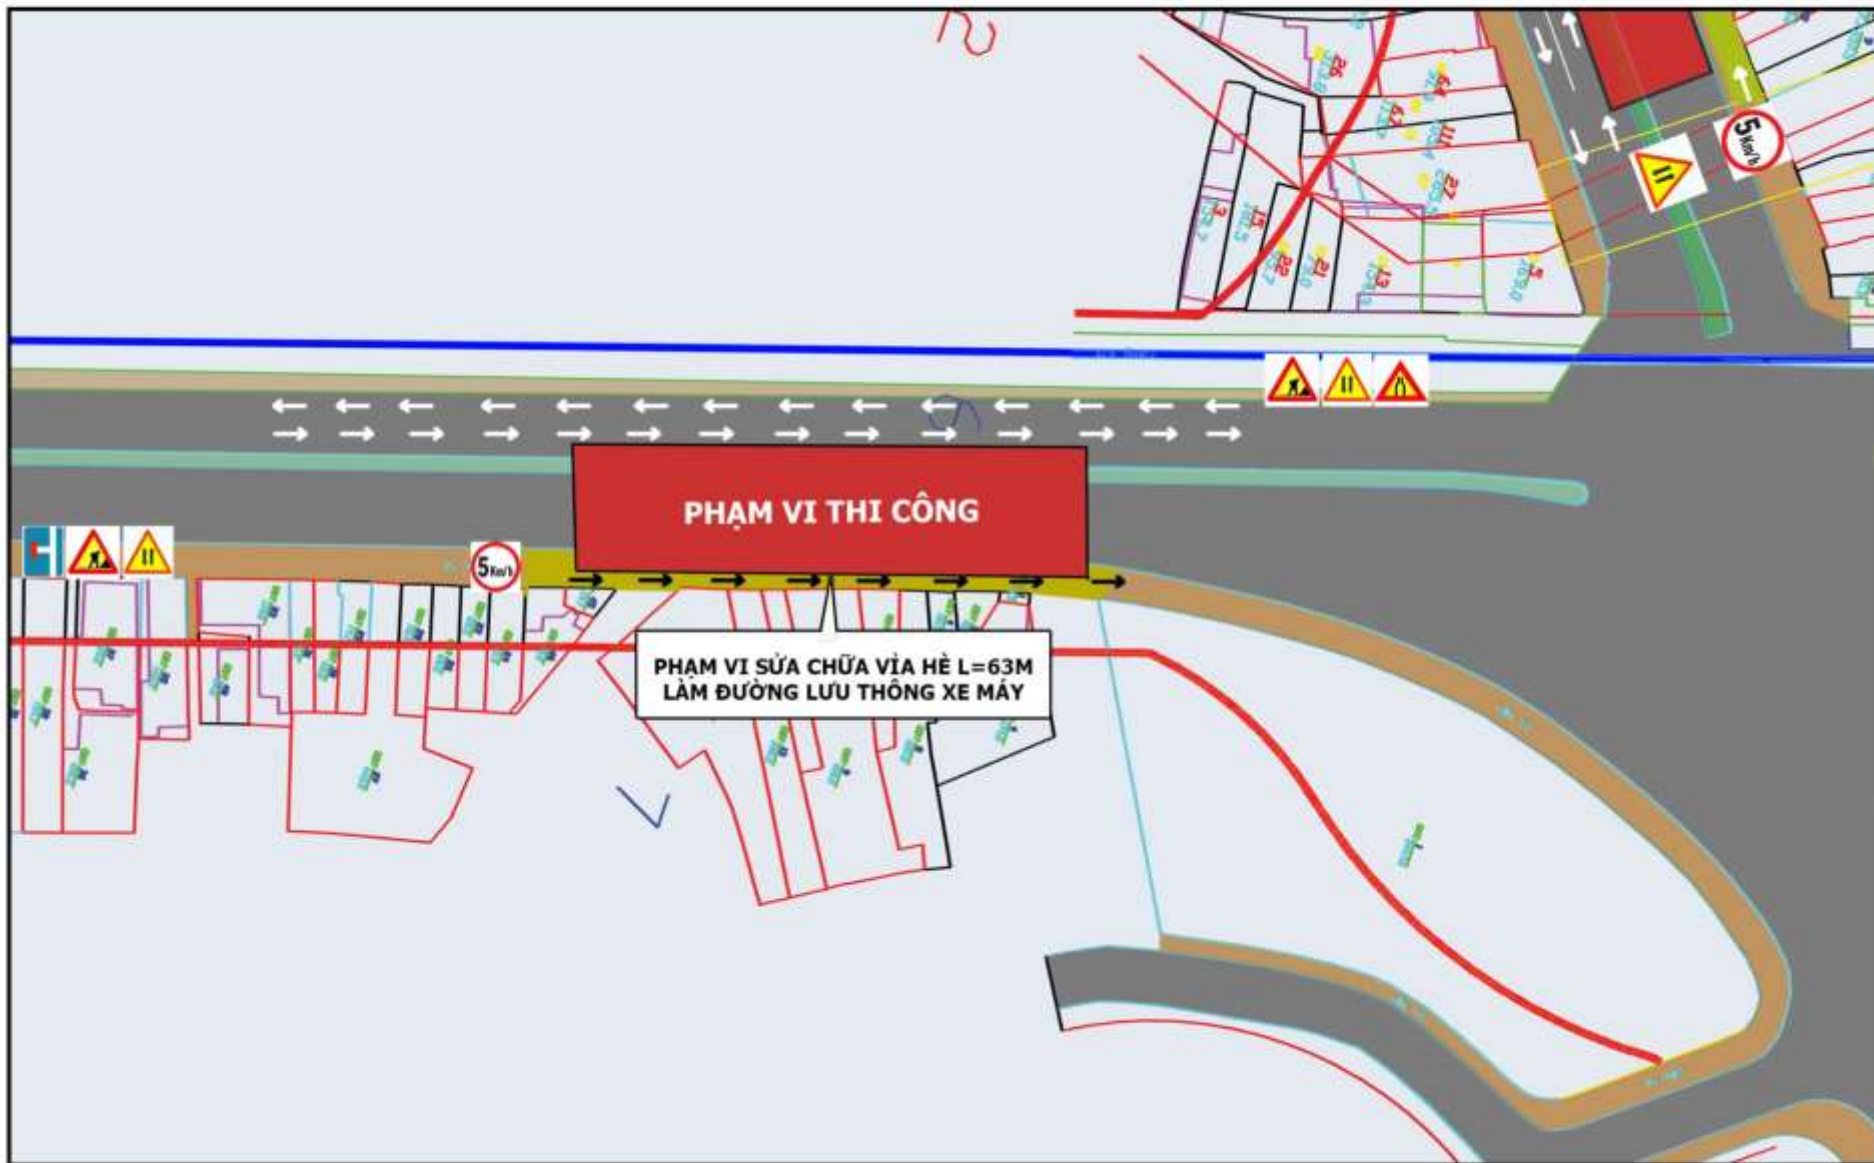

CẮT NGANG ĐƯỜNG TRƯỜNG CHINH

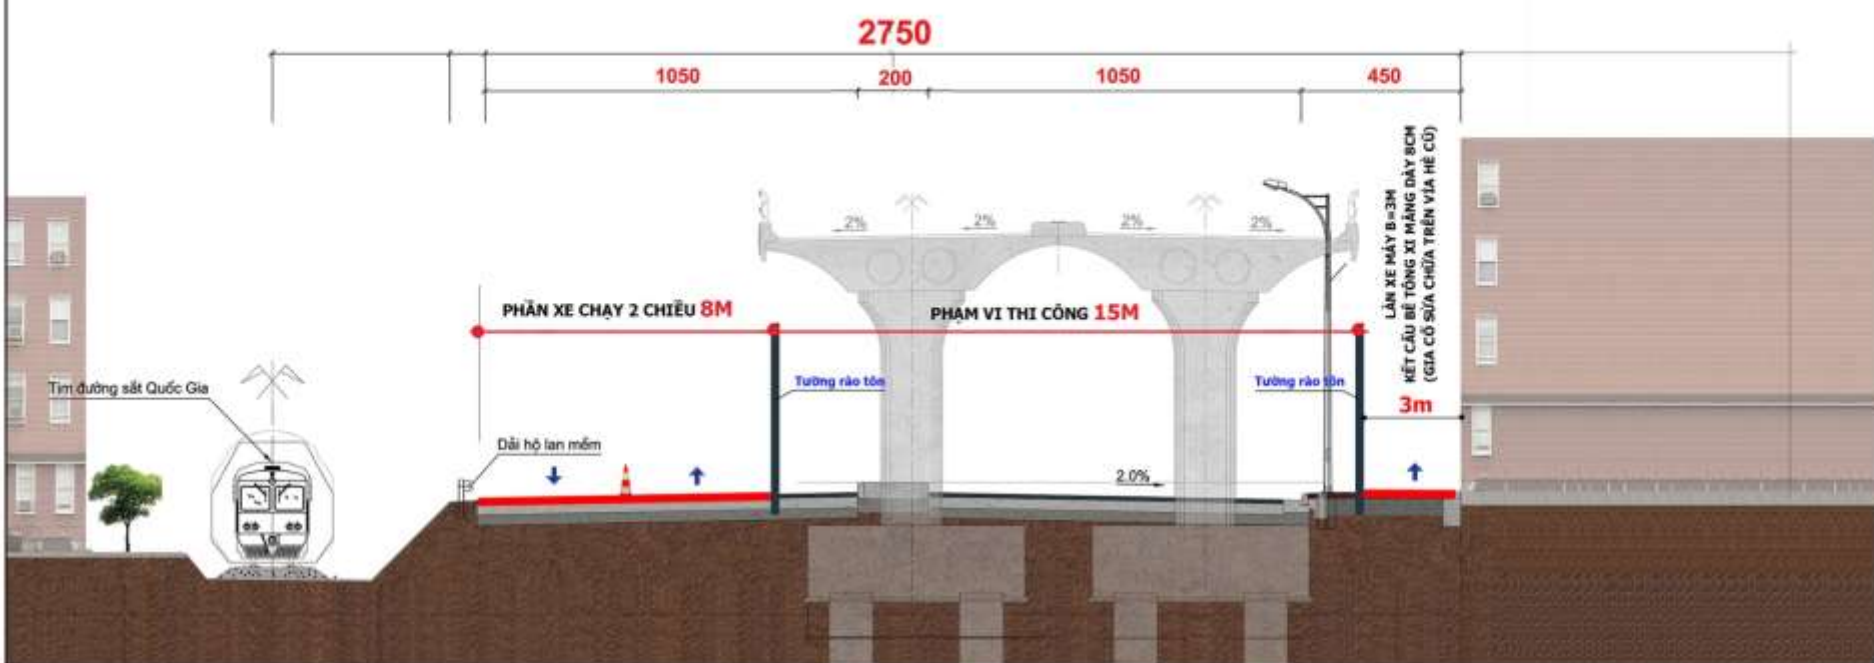

MẶT BẰNG

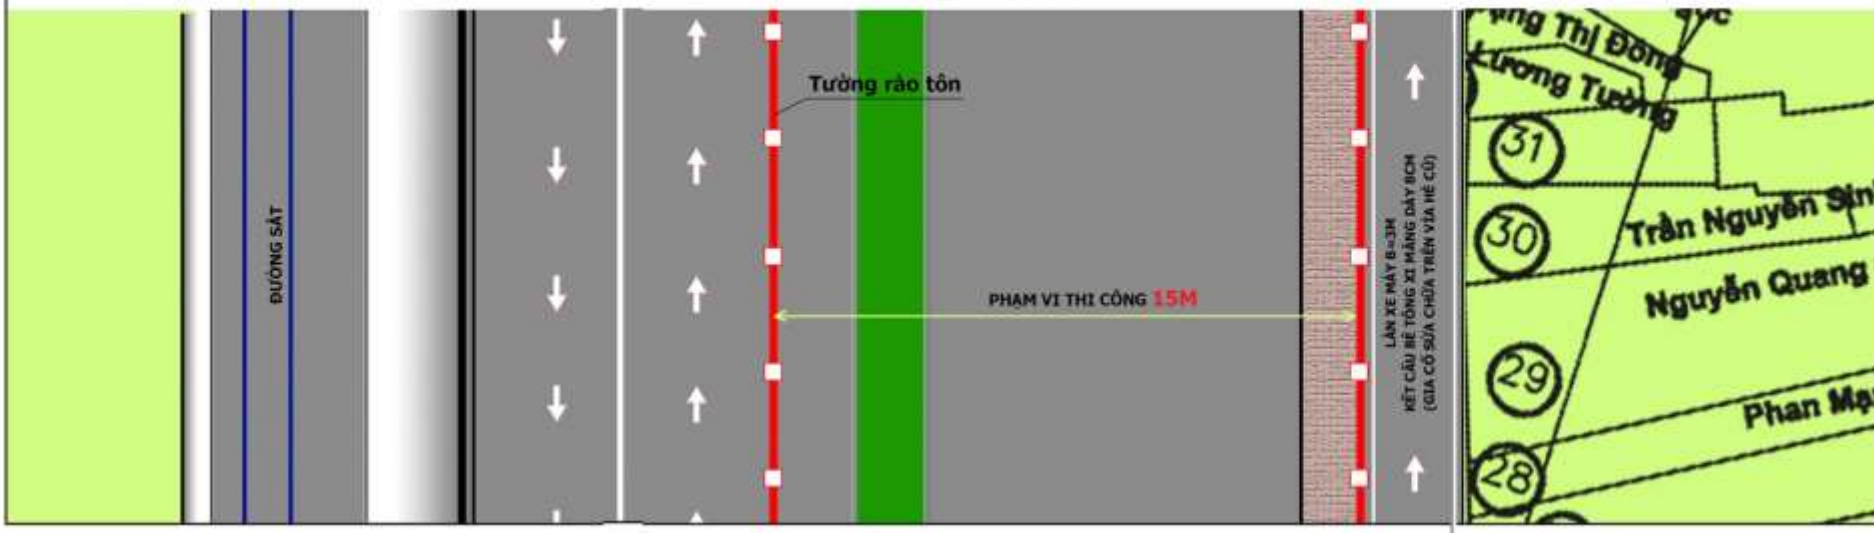

KẾT CẤU HÀNG RÀO



HIỆN TRẠNG VÍA HÈ ĐƯỜNG TÔN ĐỨC THẮNG



KẾT CẤU VỈA HÈ SAU KHI SỬA CHỮA



KẾT LUẬN VÀ KIẾN NGHỊ

SỰ CẦN THIẾT VIỆC GẤP RÚT LẮP DỰNG HÀNG RÀO:

- ❖ Thời gian thi công còn lại tính tới thời điểm này chỉ còn 15 tháng, cần phải thi công ngay để đảm bảo tiến độ hoàn thành 29/3/2015.
- ❖ Việc khảo sát công trình ngầm (Hệ thống điện, viễn thông, cấp thoát nước...) trước khi khoan cọc là cần thiết để đảm bảo an toàn cho hệ thống hạ tầng và an toàn lao động. Công tác này mất khoảng gian 15-30 ngày (Chưa kể công tác di dời nếu có) và chỉ tiến hành được sau khi lắp dựng hàng rào.
- ❖ Nếu để qua tết âm lịch mới triển khai thì ngày hoàn thành dự án vào 29/3/2015 sẽ không thực hiện được.

KIẾN NGHỊ VỚI ỦY BAN NHÂN DÂN THÀNH PHỐ:

- ❖ Chỉ đạo chính quyền địa phương cần triệt để hơn nữa trong công tác vận động người dân.
- ❖ Cần sớm giải quyết tiền hỗ trợ ngừng SXKD cho người dân, để người dân yên tâm không gây khó khăn cho Nhà thầu khi tiến hành lắp dựng hàng rào (Dự kiến lắp hàng rào vào ngày 12/12/2013).
- ❖ Chỉ đạo Chính quyền địa phương và Các cơ quan ban ngành hỗ trợ Nhà đầu tư tiến hành việc triển khai thi công đường tạm trên vỉa hè trước khi lắp dựng hàng rào, không để người dân cản trở. Dự kiến thi công 1 ngày 1 đêm.



Trân trọng cảm ơn